


狭山グリーンハイツ駐車場配置図

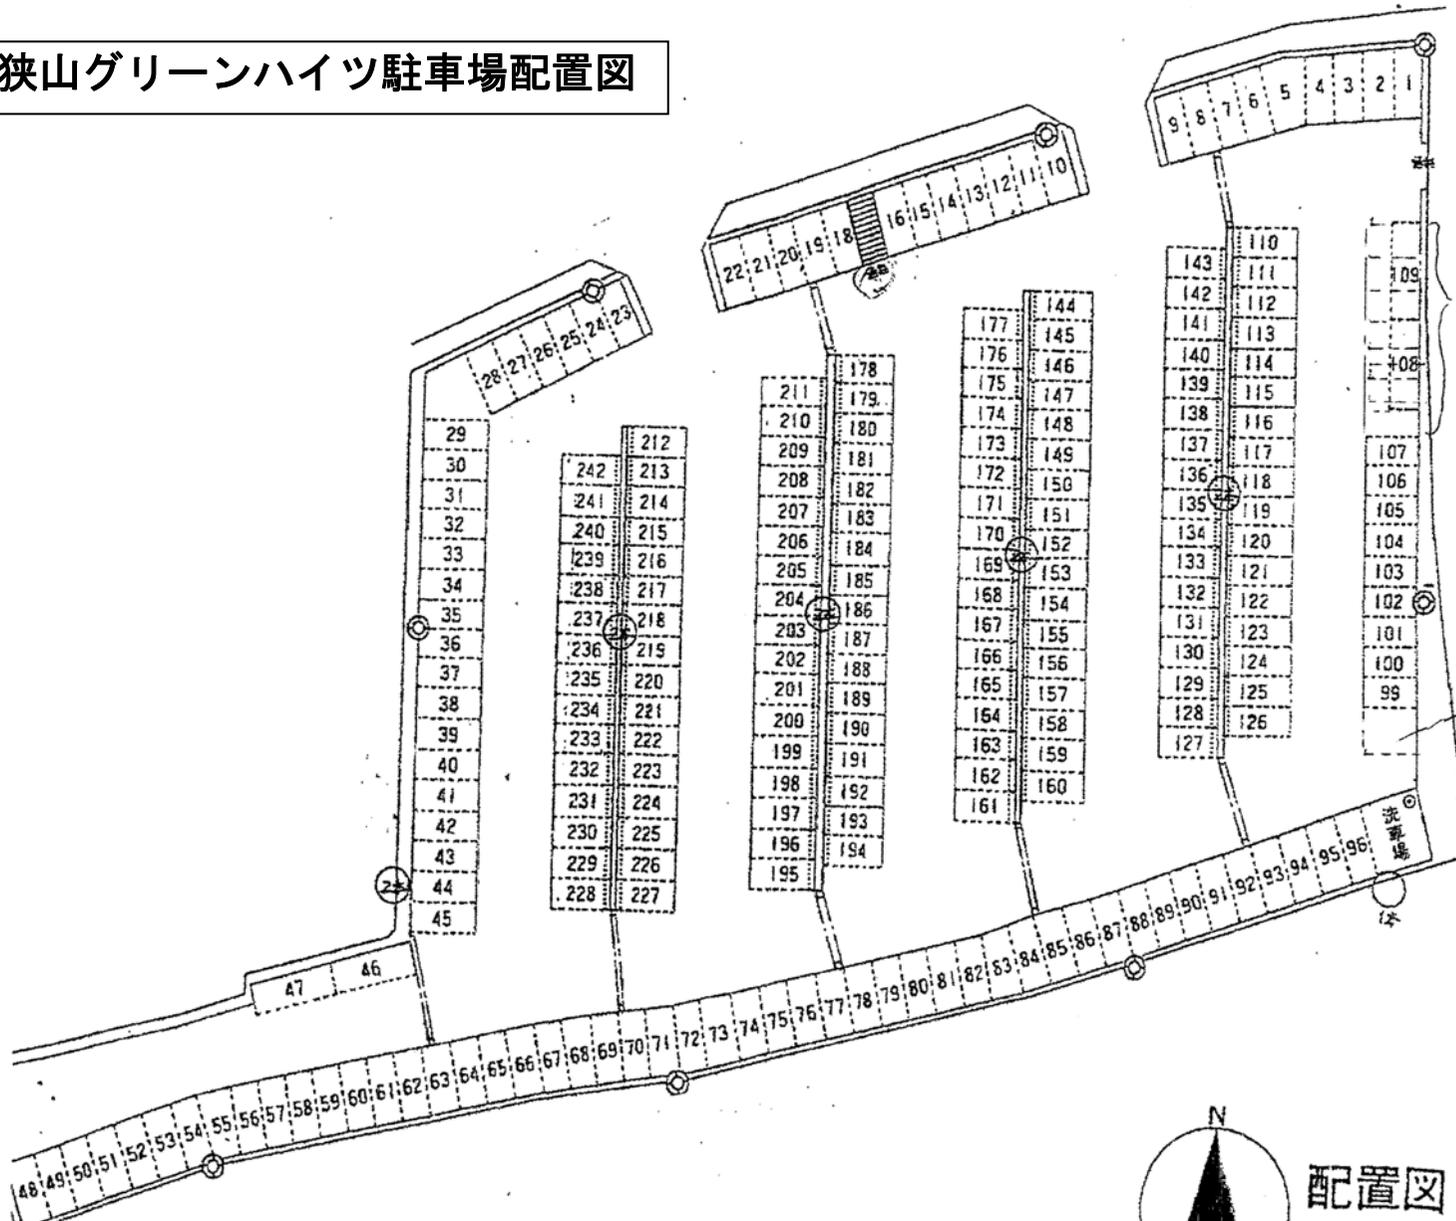

7区画から5区画分
共用駐車場として
抽出
ただし、共用駐車場
としての必要理由が解
消した場合は、駐車
区画108番及び
109番は従来の
縦列駐車配置へ
復帰

軽自動車用共用
駐車場として抽出



配置図